

تعديل التصميم التوجيهي والنظام التفصيلي العام
لمنطقة الميناء العفارية (قضاء طرابلس)

رقم: قرار المجلس الأعلى للتخطيط المدني محضر رقم ١٢ تاريخ ٢٠٠٩/٢/٢٥

مقياس ١/٢٠٠٠


نظر رئيس دائرة التصميم
نظر رئيس مصلحة الدراسات بالأمانة
نظر مدير العام للتخطيط المدني بالتكليف

المهندس روجيه آسي حبيب
المهندس برونش عازوي
المهندس فادي الصار

نظر وزير الأشغال العامة
موافق رئيس مجلس الوزراء

صديق
رئيس الجمهورية

مرسوم رقم / / تاريخ / /



حوض الصيادين

مرفأ طرابلس

المنطقة المرسدة
تخطيط تفصيلي بالمرسوم رقم ٢٣٨٢ تاريخ ٢٠٠١/١٠/١٠
تخطيط تفصيلي بالمرسوم رقم ١٤٥٤ تاريخ ٢٠٠٤/١٠/٣٠

بساتين الميناء

الميناء العفارية

الميناء العفارية

المسكن الشعبي
حيطة وخدات حارة