الجمهورية اللبنانية
وزارة الاشغال العامة والنقل
المديرية العامة للتنظيم المدني
مصلحة الدروس - دائرة التخطيط

تصديق تخطيط طرق

في

منطقة : شكا العتارية

محافظة : لبنان الشمالي قضاء : البترون

وفقا لقراري بلدية شكا - رقم ١١٥ تاريخ ٢٠٠٨/١٢/١٨
ورقم ١٥ تاريخ ٢٠٠٩/١/٢٩

استنادا الى قرار المجلس الاعلى للتنظيم المدني
محضر رقم ٢٣ تاريخ ٢٠٠٩/٦/١٠

خريطة رقم ١ / ٨
مقياس ١/١٠٠٠

صدقت بالمرسوم رقم: تاريخ

صمم في / /	مكتب الدروس الهندسية	
دققه في / /	المهندس:	المهندس:
قدمه في / /	رئيس دائرة التخطيط	المهندس: وليد درويش
نظر في / /	رئيس مصلحة دروس التنظيم المدني بالانابة	المهندس: درويش غزيري
	المدير العام للتنظيم المدني بالتكليف	المهندس: فادي النمار

نظر
وزير الاشغال العامة والنقل

صدق
رئيس الجمهورية

موافق
رئيس مجلس الوزراء

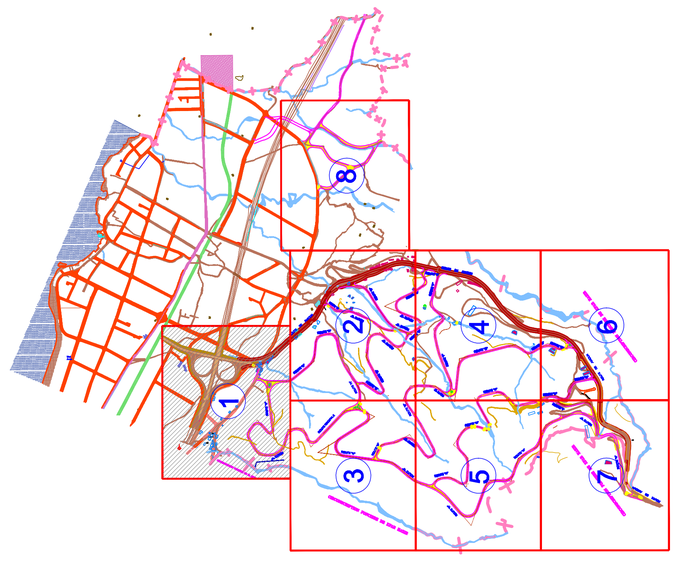

LEGEND
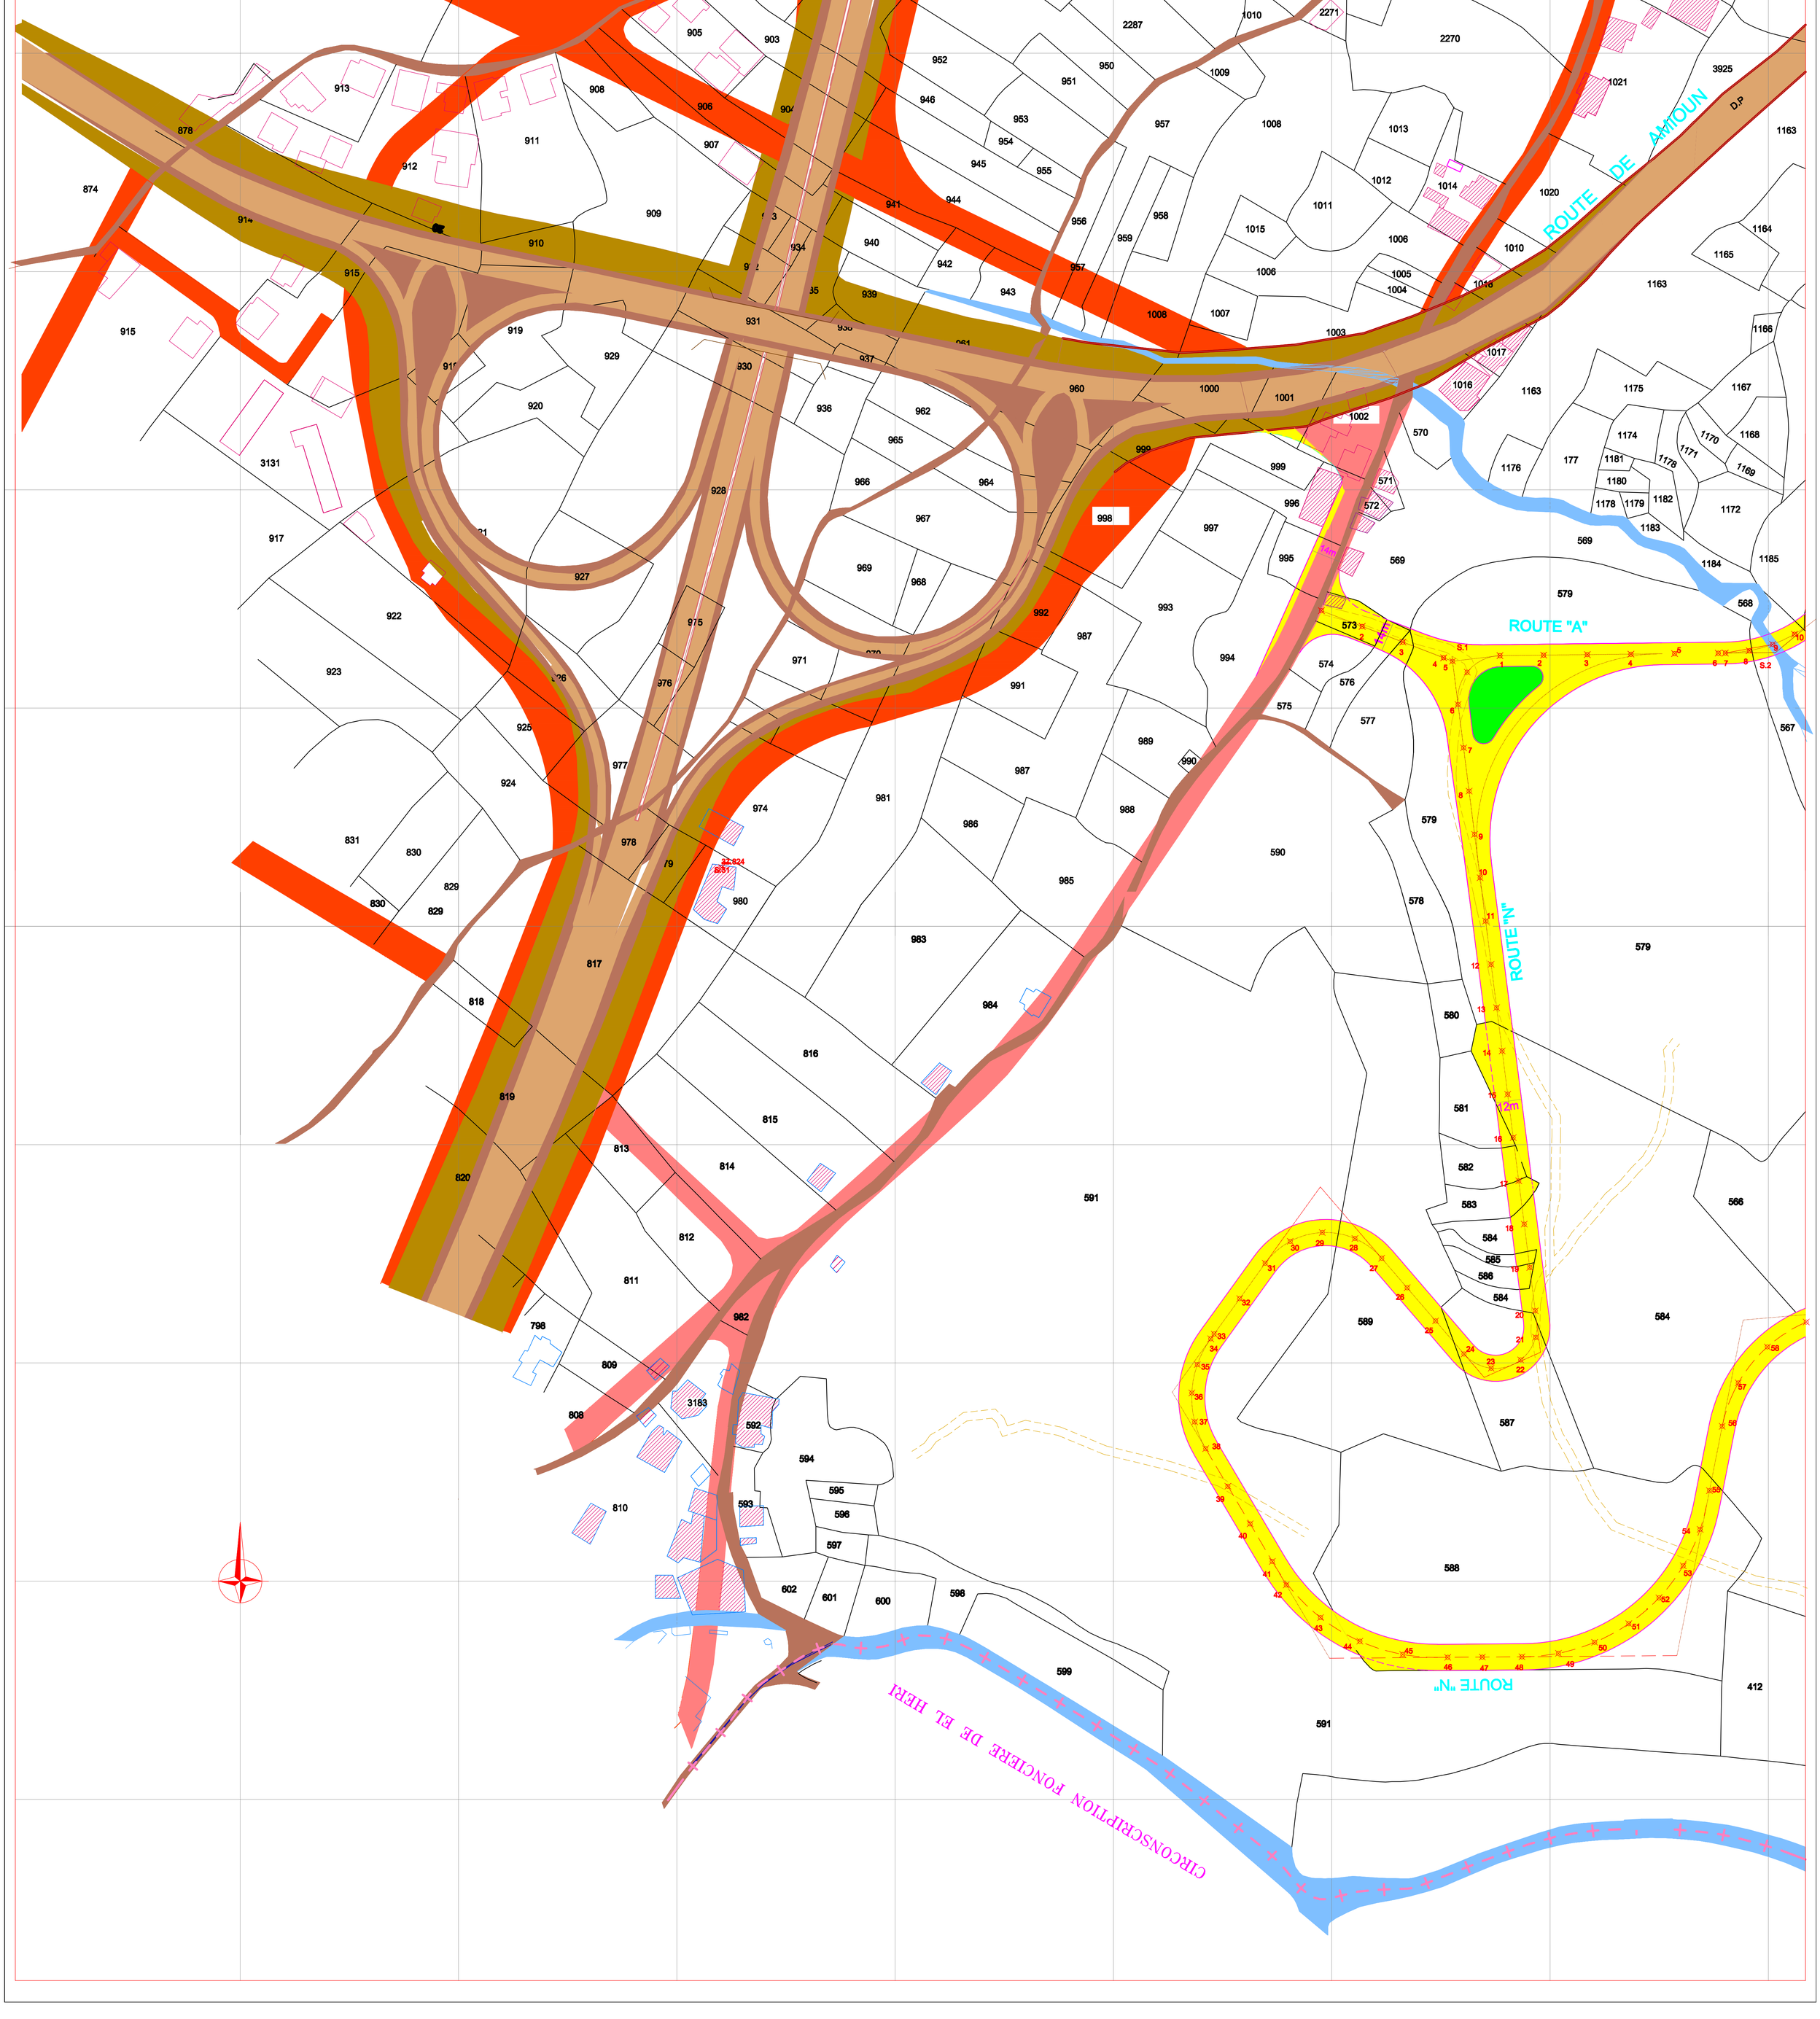
- حدود المنطقة العقارية
- حدود العقارات
- تخطيط مصدق
- مجاري مائية
- املاك عامة
- طريق ترابي
- تخطيط مقترح
- مباني
- كنيسة
- بئر ماء
- سكة حديد
- مقبرة