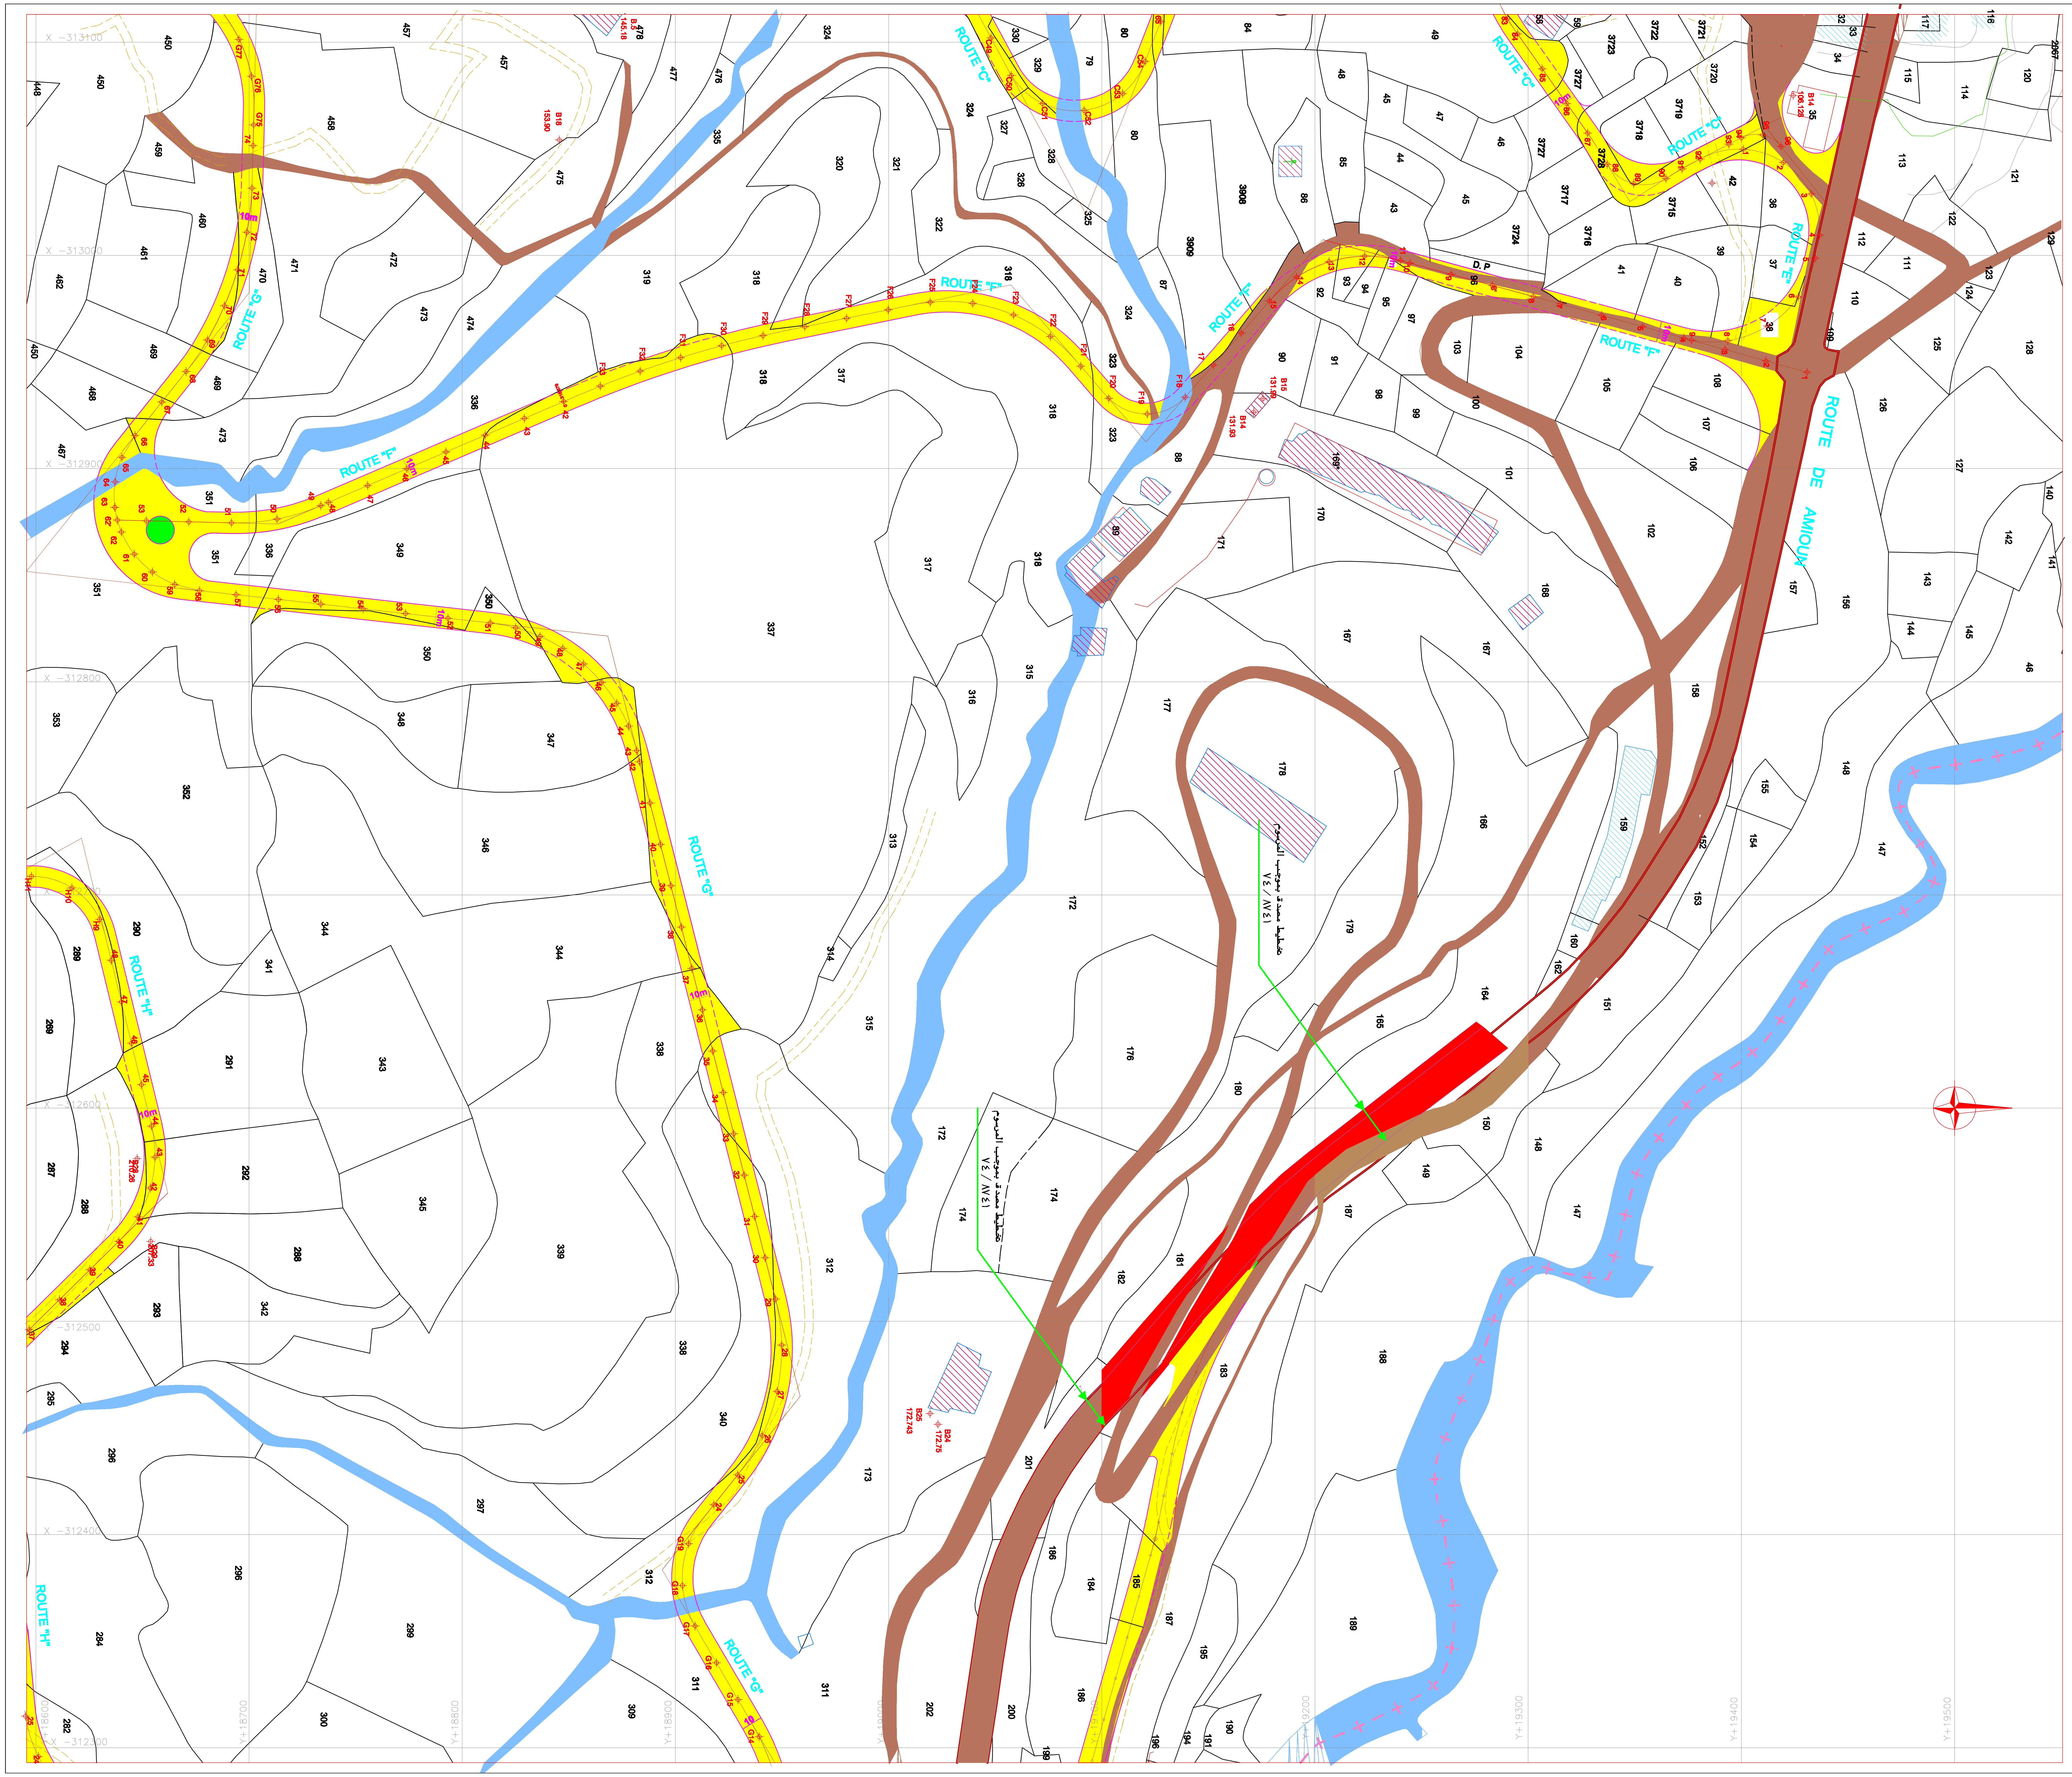
ROUTE DE AMIOUN
ROUTE "G"
ROUTE "F"
ROUTE "E"
ROUTE "C"
ROUTE "H"
D.P
تخطيط مصدق بموجب المرسوم
٧٤ / ٨٧٤١
تخطيط مصدق بموجب المرسوم
٧٤ / ٨٧٤١

الجمهورية اللبنانية
وزارة الاشغال العامة والنقل
المديرية العامة للتنظيم المدني
مصلحة الدروس - دائرة التخطيط

صدقت بالمرسوم رقم: تاريخ

تصديق تخطيط طرق
في

منطقة : شكا العقارية
محافظة : لبنان الشمالي قضاء : البترون
وفقا لقراري بلدية شكا - رقم ١١٥ تاريخ ٢٠٠٨/١٢/١٨
ورقم ١٥ تاريخ ٢٠٠٩/١/٢٩
استنادا الى قرار المجلس الاعلى للتنظيم المدني
محضر رقم ٢٣ تاريخ ٢٠٠٩/٦/١٠

خريطة رقم ٤ / ٨
مقياس ١/١٠٠٠

صممه في / /	مكتب الدروس الهندسية		
دققه في / /	المهندس:	المهندس:	
قدمه في / /	رئيس دائرة التخطيط	المهندس: وليد درويش	
نظر في / /	رئيس مصلحة دروس التنظيم المدني بالانابة	المهندس: درويش غزيري	
نظر في / /	المدير العام للتنظيم المدني بالتكليف	المهندس: فادي النمار	

نظر
وزير الاشغال العامة والنقل

موافق
رئيس مجلس الوزراء

صدق
رئيس الجمهورية

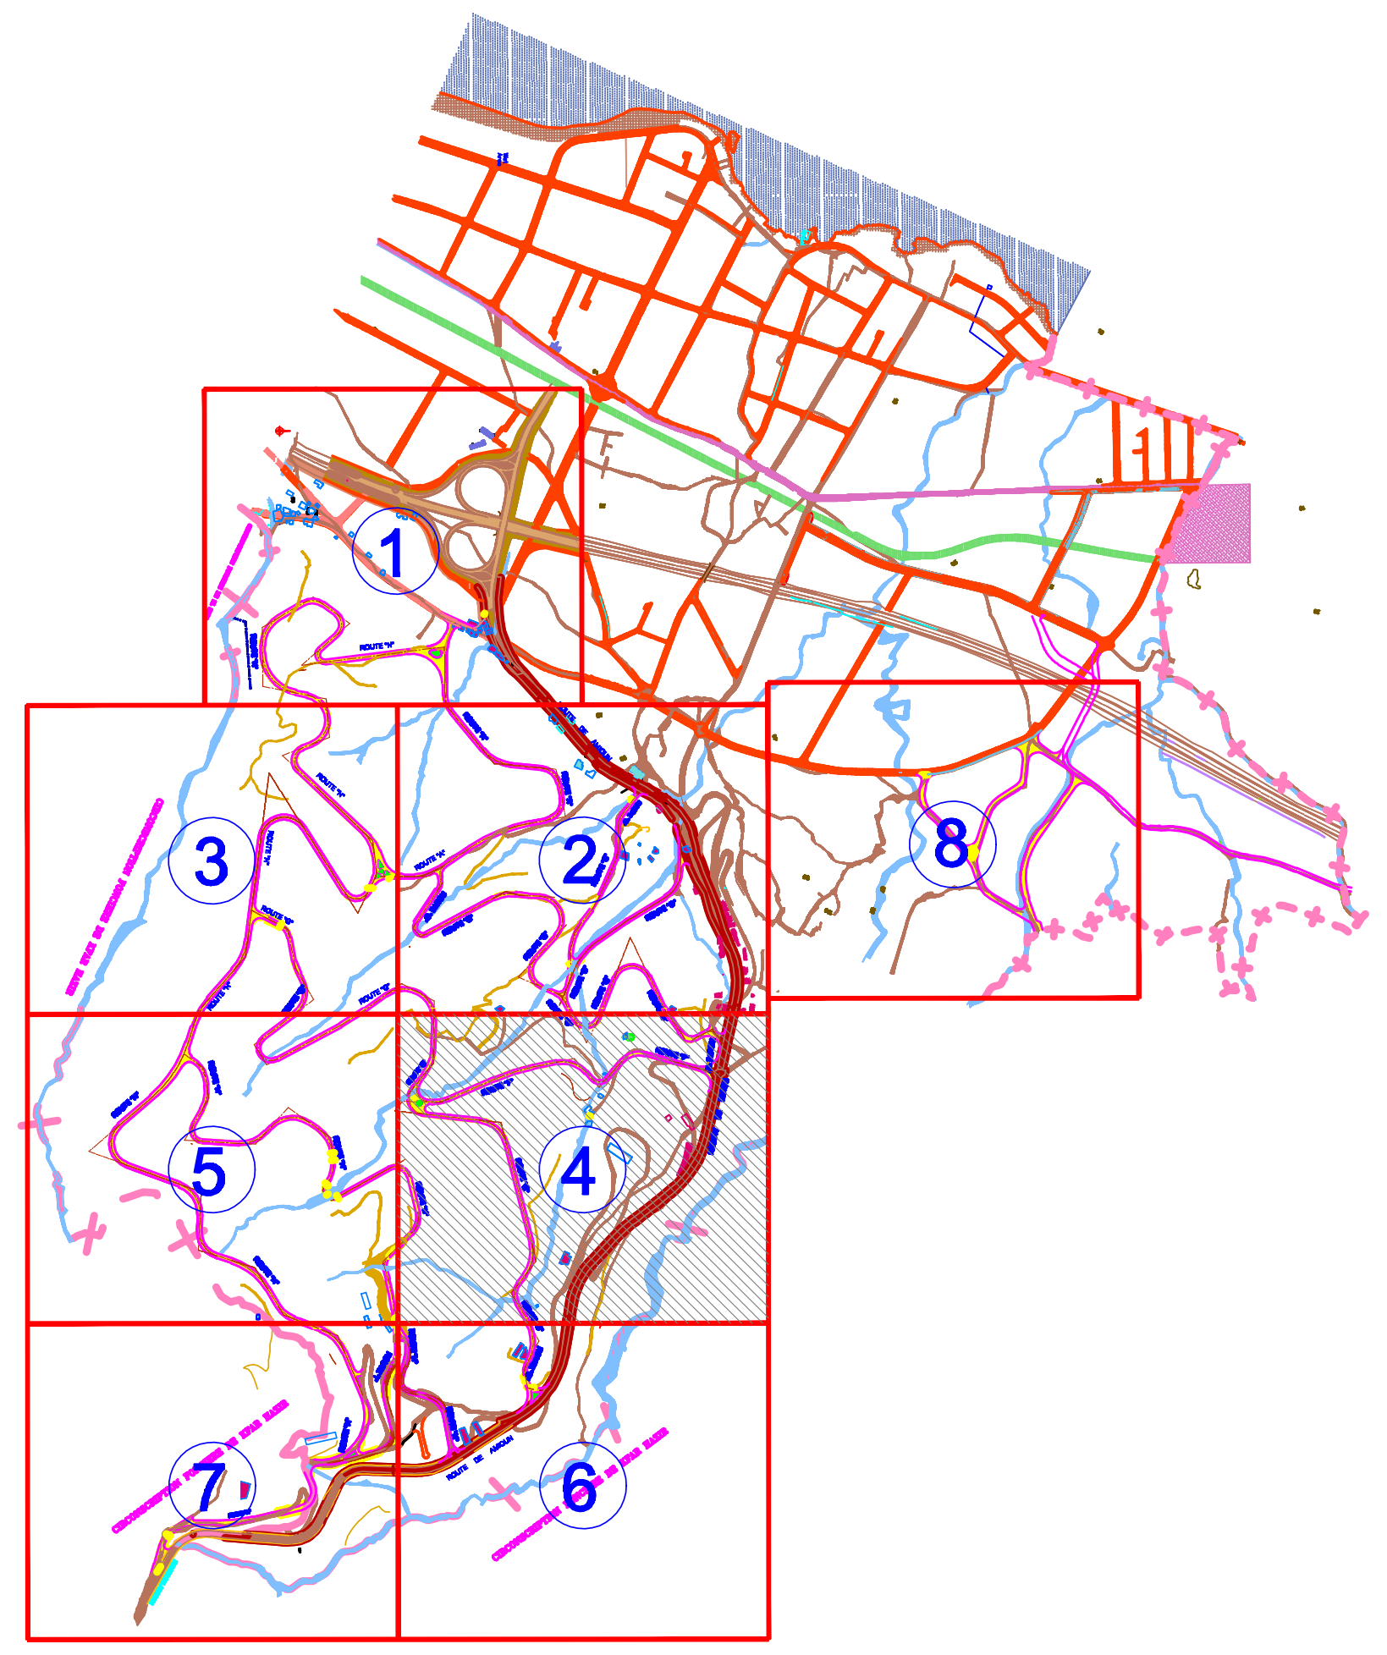

LEGENDE

حدود المنطقة العقارية	– + – +
حدود العقارات	—
تخطيط مصدق بالمرسوم رقم:٦٤/٤٥٤	🟥
مجاري مائية	🟦
املاك عامة	🟫
طريق ترابي	====
تخطيط مقترح	🟨
مباني	▨
كنيسة	☐
بئر ماء	○P
سكة حديد	▨
مقبرة	+ +